

PAFTA NAHAİTİ			
K51-B-01-A-3-B			
PLANIN İSMİ	VAN İLİ MURADİYE İLÇESİ KARAOĞLAN MAHALLESİ 1 NOLU GECEKONDU ÖNLEME BÖLGESİ 1/1.000 ÖLÇEKLİ UYGULAMA İMAR PLANI DEĞİŞİKLİĞİ	1/1.000	
PAFTA NO: K51-B-01-A-3-B	ADI-SOYADI	İMZA	
ECON İMAR PLANI MAHİYETİ PLANI İNŞAAT DANIŞMANLIK TİC. LTD. ŞTİ.	PLANLAMA EKİBİ	ŞAHİN KAYNAR A KARNE PLAN MÜELLİFİ	
	UZMAN YARDIMCISI	MUSTAFA ÖZBEK YETKİLİ ŞEHİR PLANÇISI	
	UZMAN	DEMET ÇELİK GÖK	
	PROJE KOORDİNATÖRÜ	YASİN ERSÖZ	
GEÇİCİ ÇAYIRMEKİL DEĞERLENE AŞ	PLANLAMA ŞEFİ	AHMET HAKAN BİÇİCİ	
	PLANLAMA MÜDÜR YARDIMCISI	MUHAMMET BÜLBÜL	
VAN İLİ MURADİYE İLÇESİ KARAOĞLAN MAHALLESİ 1 NOLU GECEKONDU ÖNLEME BÖLGESİ 1/1.000 ÖLÇEKLİ UYGULAMA İMAR PLANI DEĞİŞİKLİĞİ			



Plan İşlem No: ÜİP- 651106539 Ölçek: 1/1.000
Van İli Muradiye İlçesi Karaoğlan Mahallesi 1 Nolu Gecekondu Önleme Bölgesi 1/1.000 Ölçekli Uygulama İmar Planı Değişikliği'ne ilişkin hazırlanan 1- paftalık 1/1.000 Ölçekli Uygulama İmar Planı incelendi. Başkanlık Makamının 29.04.2025 tarihli ve 821608 sayılı Oluru ile 775 sayılı Gecekondu Kanununun 19 ve Gecekondu Uygulama Yönetmeliği'nin 59 uncu maddeleri uyarınca onandı.
ÇEVRE, ŞEHİRCİLİK VE İKLİM DEĞİŞİKLİĞİ BAKANLIĞI Toplu Konut İdaresi Başkanlığı

UMUT EREN ÖR
HARİTA MÜHÜRÜ

MUSTAFA TÜRKER
ŞUBE MÜDÜRÜ

AHMET FAZİL ULİUEREN
KENTSEL YENİLEME DAİRE BAŞKANI

DURSUN BAŞTÜRK
BAŞKAN YARDIMCISI

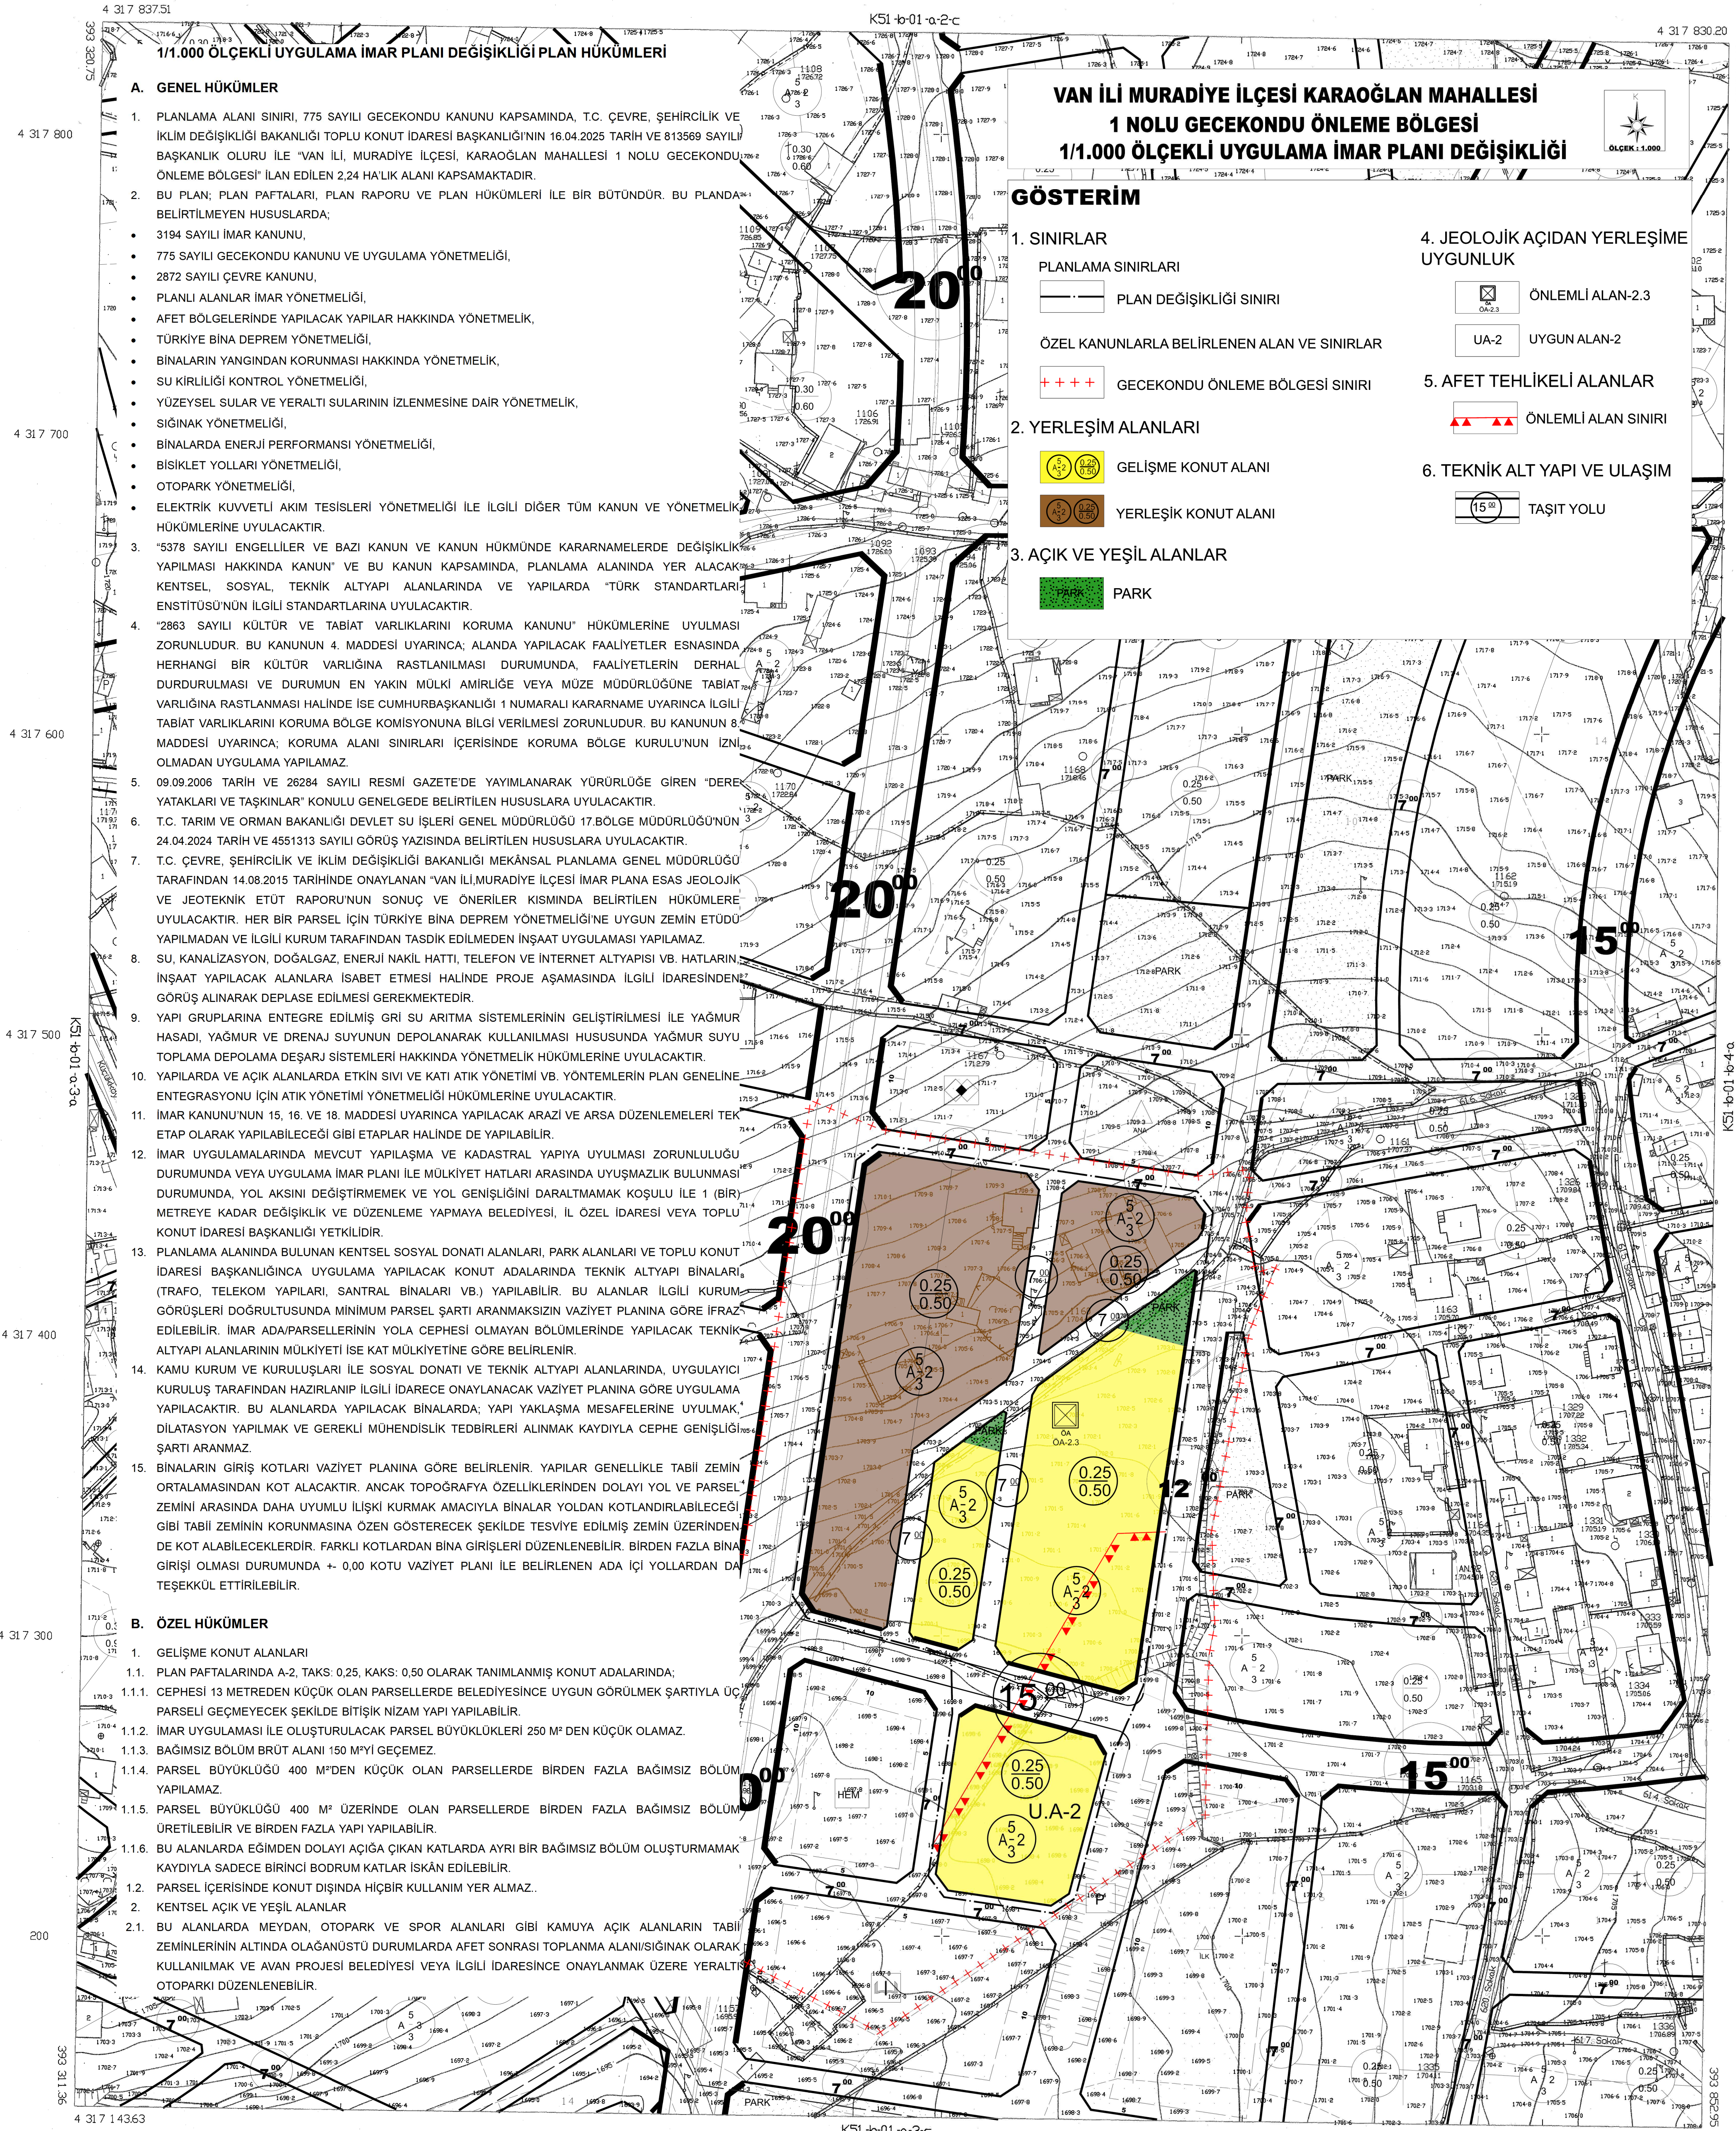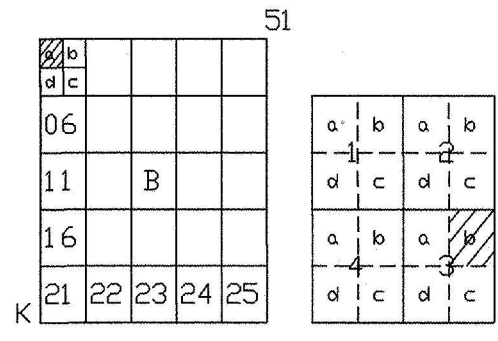

**VAN İLİ MURADİYE İLÇESİ KARAOĞLAN MAHALLESİ
1 NOLU GECEKONDU ÖNLEME BÖLGESİ
1/1.000 ÖLÇEKLİ UYGULAMA İMAR PLANI DEĞİŞİKLİĞİ**

GÖSTERİM

1. SINIRLAR

PLANLAMA SINIRLARI

PLAN DEĞİŞİKLİĞİ SINIRI

ÖZEL KANUNLARLA BELİRLENEN ALAN VE SINIRLAR

++++ GECEKONDU ÖNLEME BÖLGESİ SINIRI

2. YERLEŞİM ALANLARI

GELİŞME KONUT ALANI

YERLEŞİK KONUT ALANI

3. AÇIK VE YEŞİL ALANLAR

PARK

4. JEOLÖJİK AÇIDAN YERLEŞİME UYGUNLUK

ÖNLEMLİ ALAN-2.3

UA-2 UYGUN ALAN-2


5. AFET TEHLİKELİ ALANLAR

ÖNLEMLİ ALAN SINIRI

6. TEKNİK ALT YAPI VE ULAŞIM

TAŞIT YOLU

İTIF 96 KOORDİNAT SİSTEMİNDE VE 20050
EPOSLANDI MEKAN HRT. MAH. İNŞ. LTD. ŞTİ.
HARİTA YAPILAN 1/10.000 ÖLÇEKLİ HARİTA ÇİZİMİ
23.07 / 2013

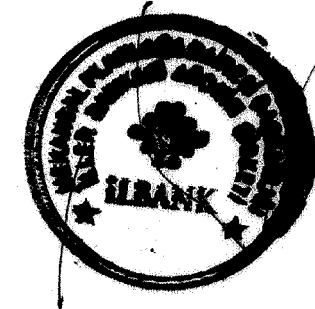

İLİER BANKASI ANONİM ŞİRKETİ
MEHMET ÇİĞİRLİZ
MEKANSAL PLANLAMA DİREKTÖRÜ